


Gemeinde Bodman-Ludwigshafen
Umgestaltung Uferpark Bodman

Unterlagen zu dem geplanten Pfahlbauspielplatz 15.03.2010

Spielgerät, Firma	Ausschreibungsergebnis Fa. Strobel (in Euro, netto)
Pos. 10.1 Einbaum, Silvio Ukat	2.100,00
Pos. 10.2 Einbaum, FHS Holztechnik	4.500,00
Pos. 10.3 Pfahlhausgruppe „Frederik“, FHS Holztechnik	12.200,00
Pos. 10.4 Kleinkinderschaukel, FHS Holztechnik	760,00
Pos. 10.5 Hüpfpalisaden, FHS Holztechnik	400,00
Pos. 10.6 Stelzenparcours, FHS Holztechnik	5 Stück, 280,00
Pos. 10.7 Robinienstamm, FHS Holztechnik	6 Stück, 120,00
Pos. 10.8 Strandgut, FHS Holztechnik	1.050,00
Pos. 10.9 Liegenetz, FHS Holztechnik	1.150,00

Umgestaltung Uferpark Bodman - Pfahlbauspielplatz

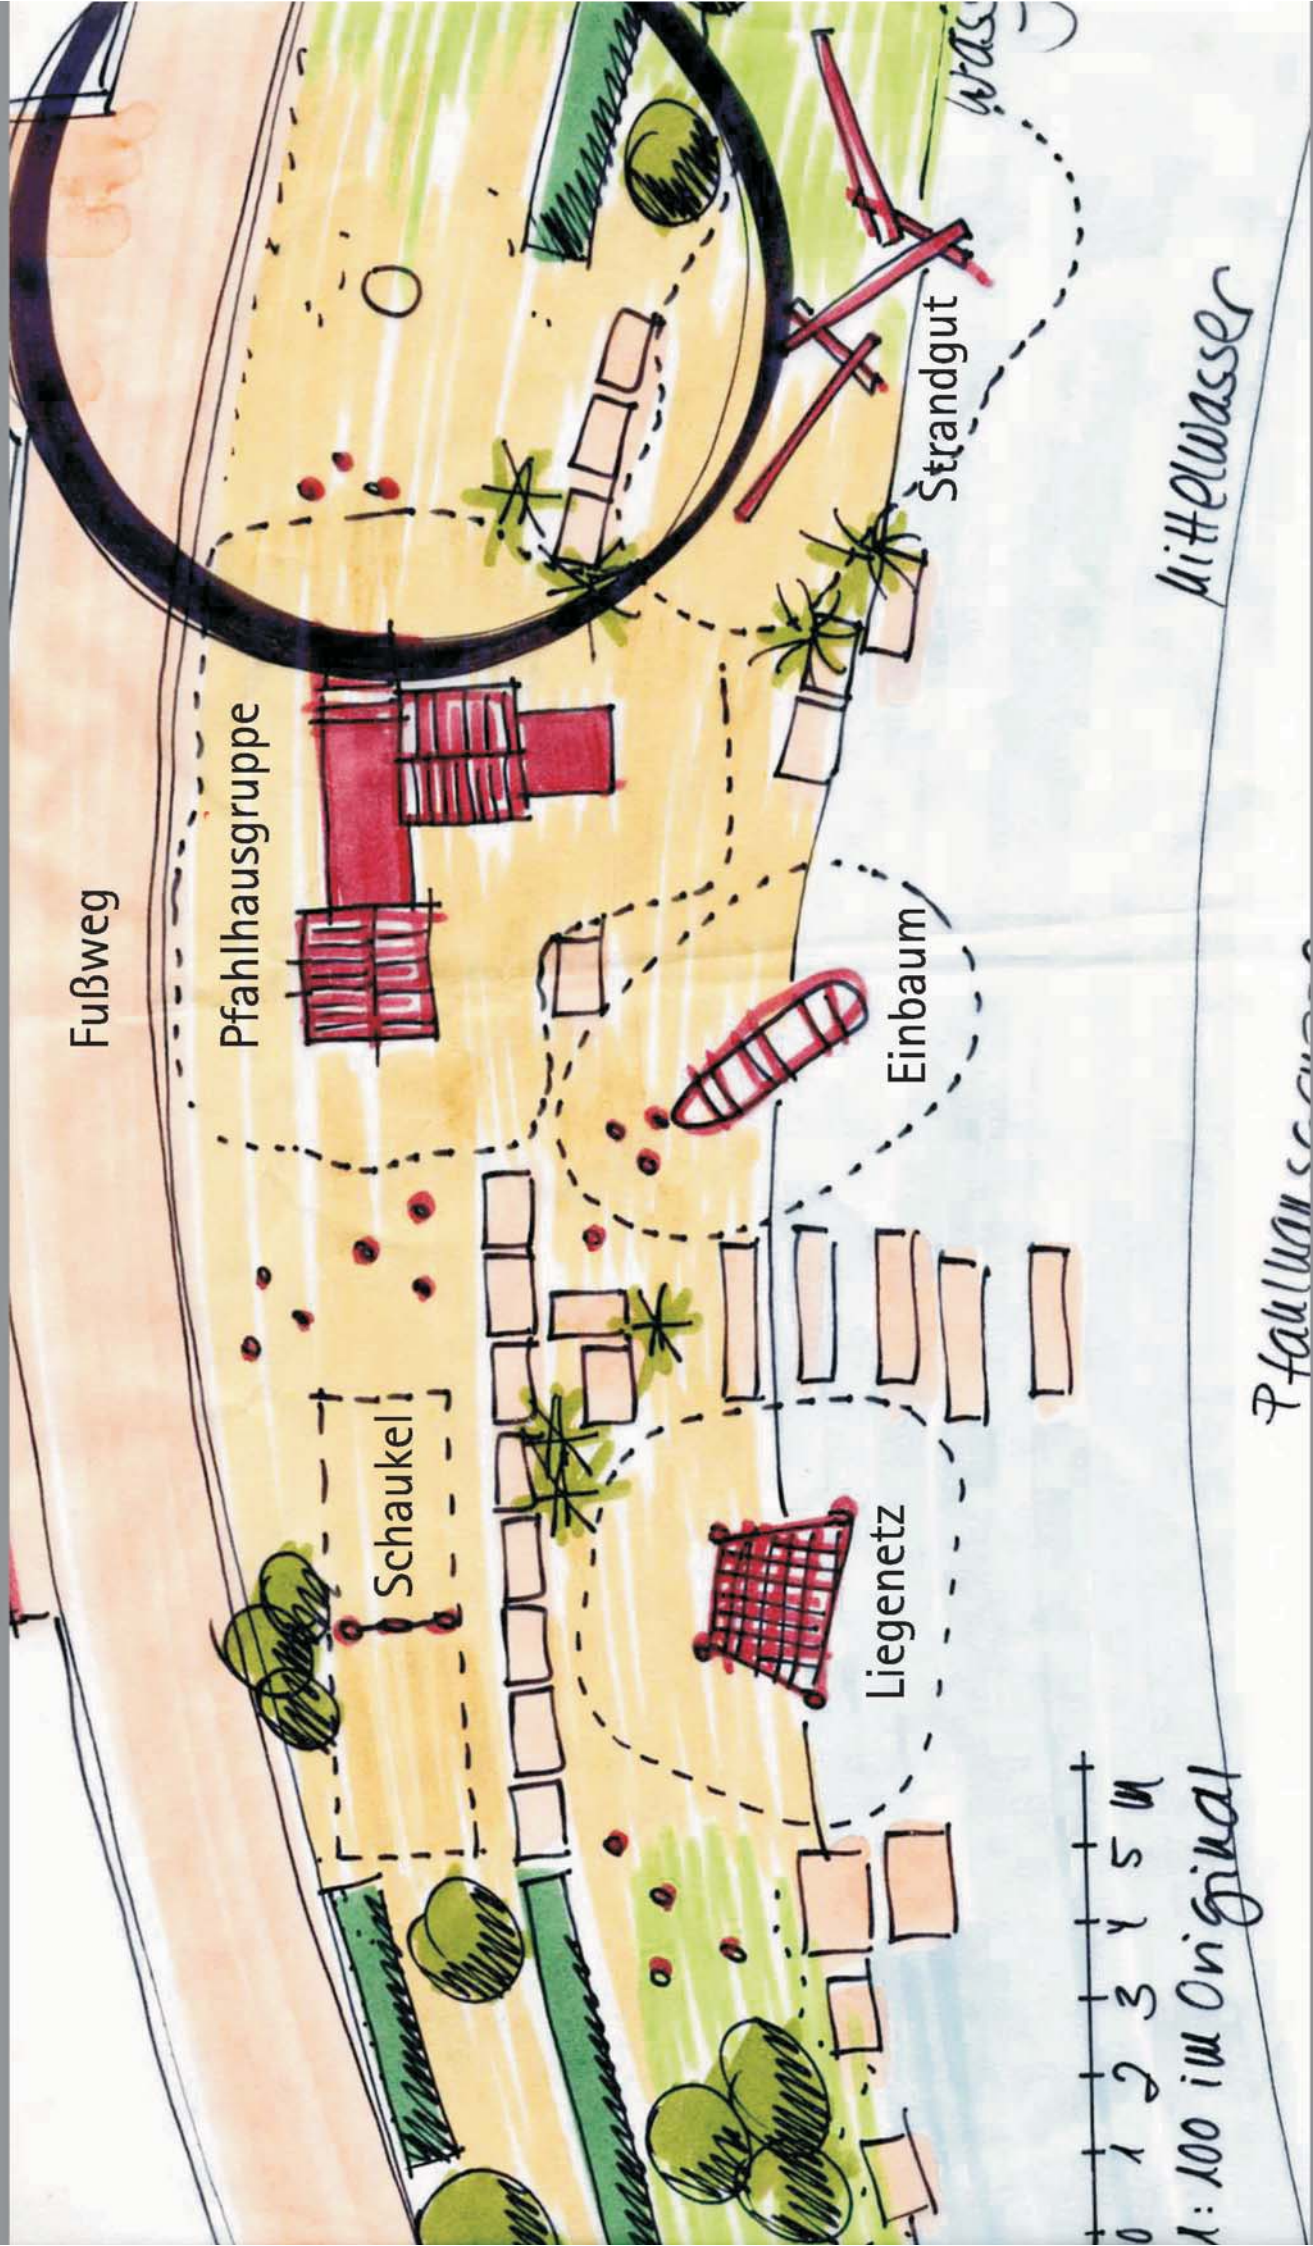

Fußweg

Pfeilhausgruppe

Schaukel

Liegenetz

Einbaum

Strandgut

was


Mittelwasser

0 1 2 3 4 5 m
1:100 im Original



Pfahlbauspielplatz


Umgestaltung Uferpark Bodman - Pfahlbauspielplatz



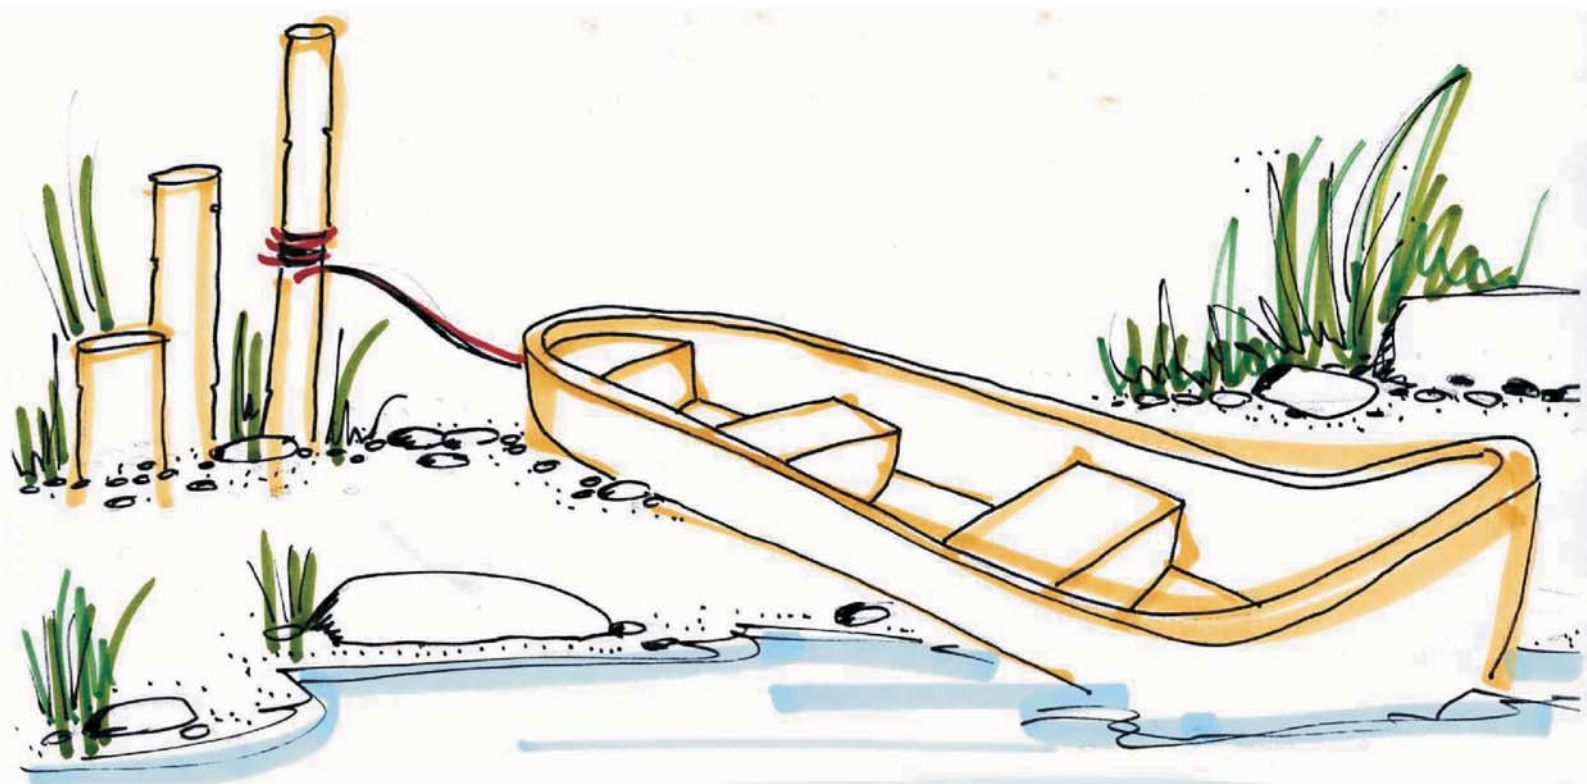


Umgestaltung Uferpark Bodman - Pfahlbauspielplatz

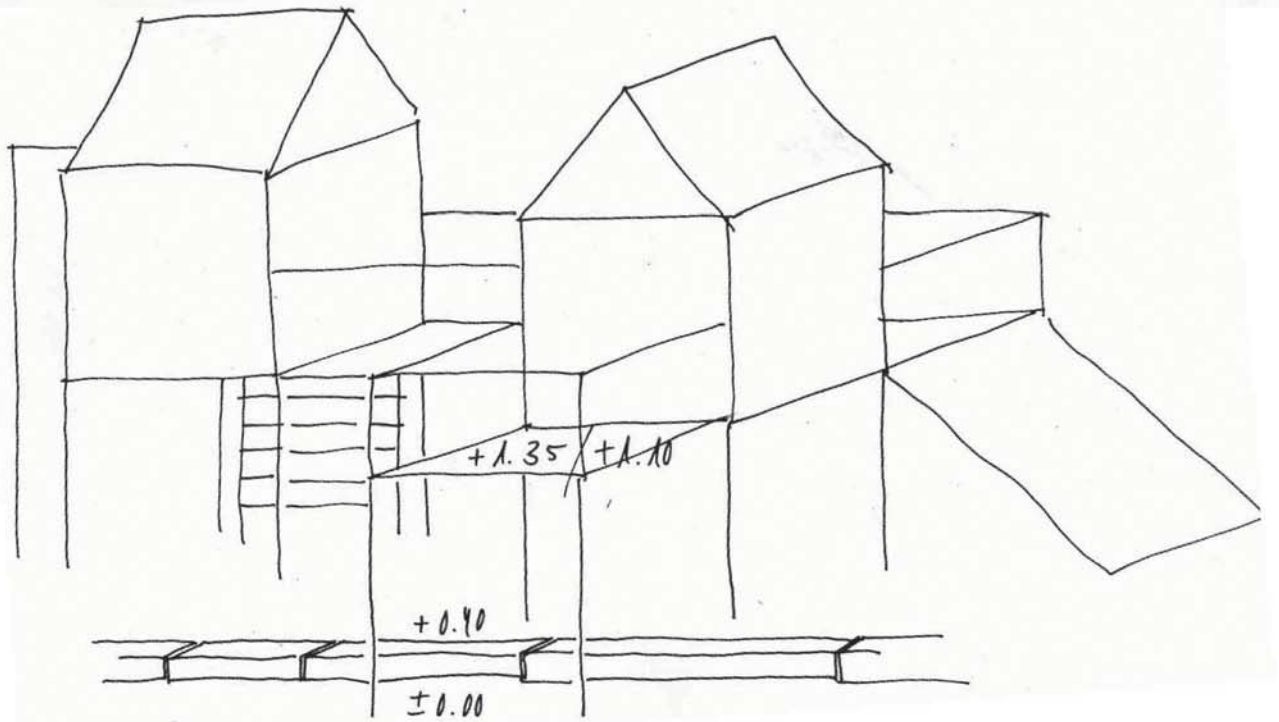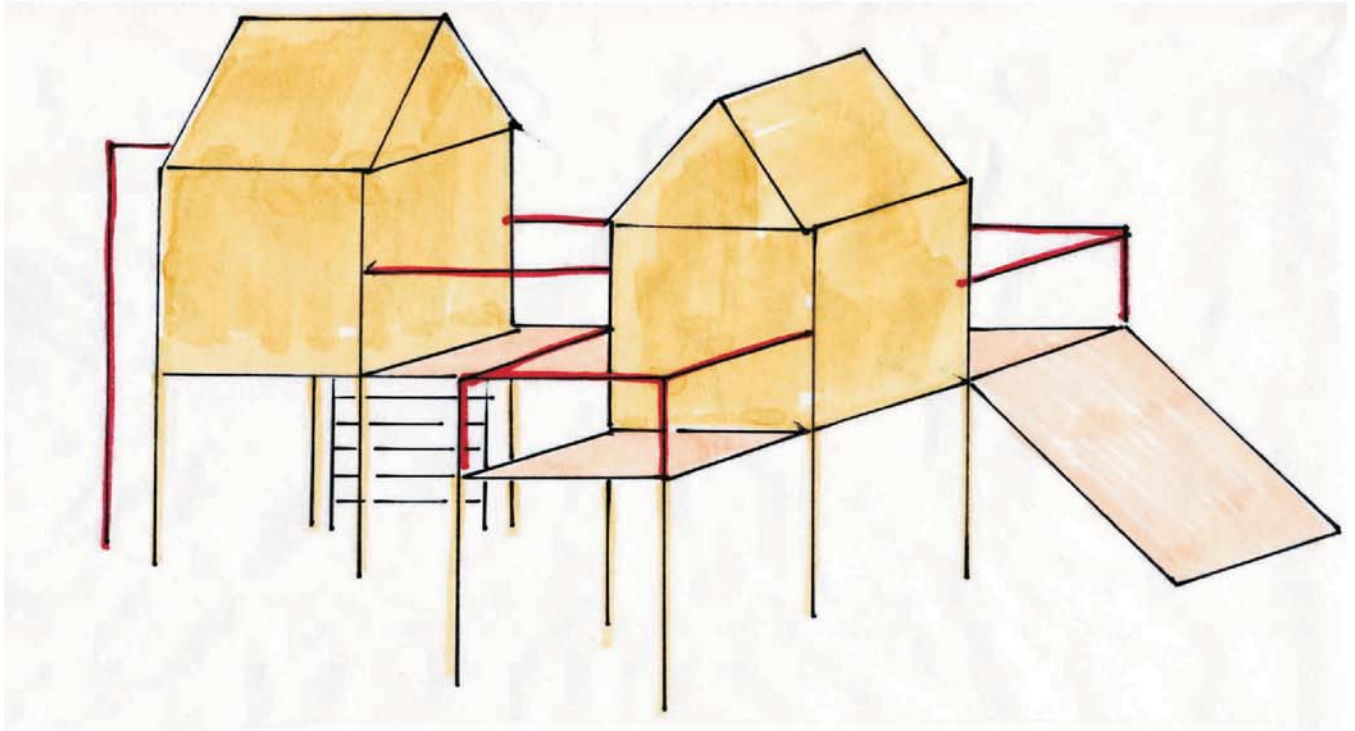

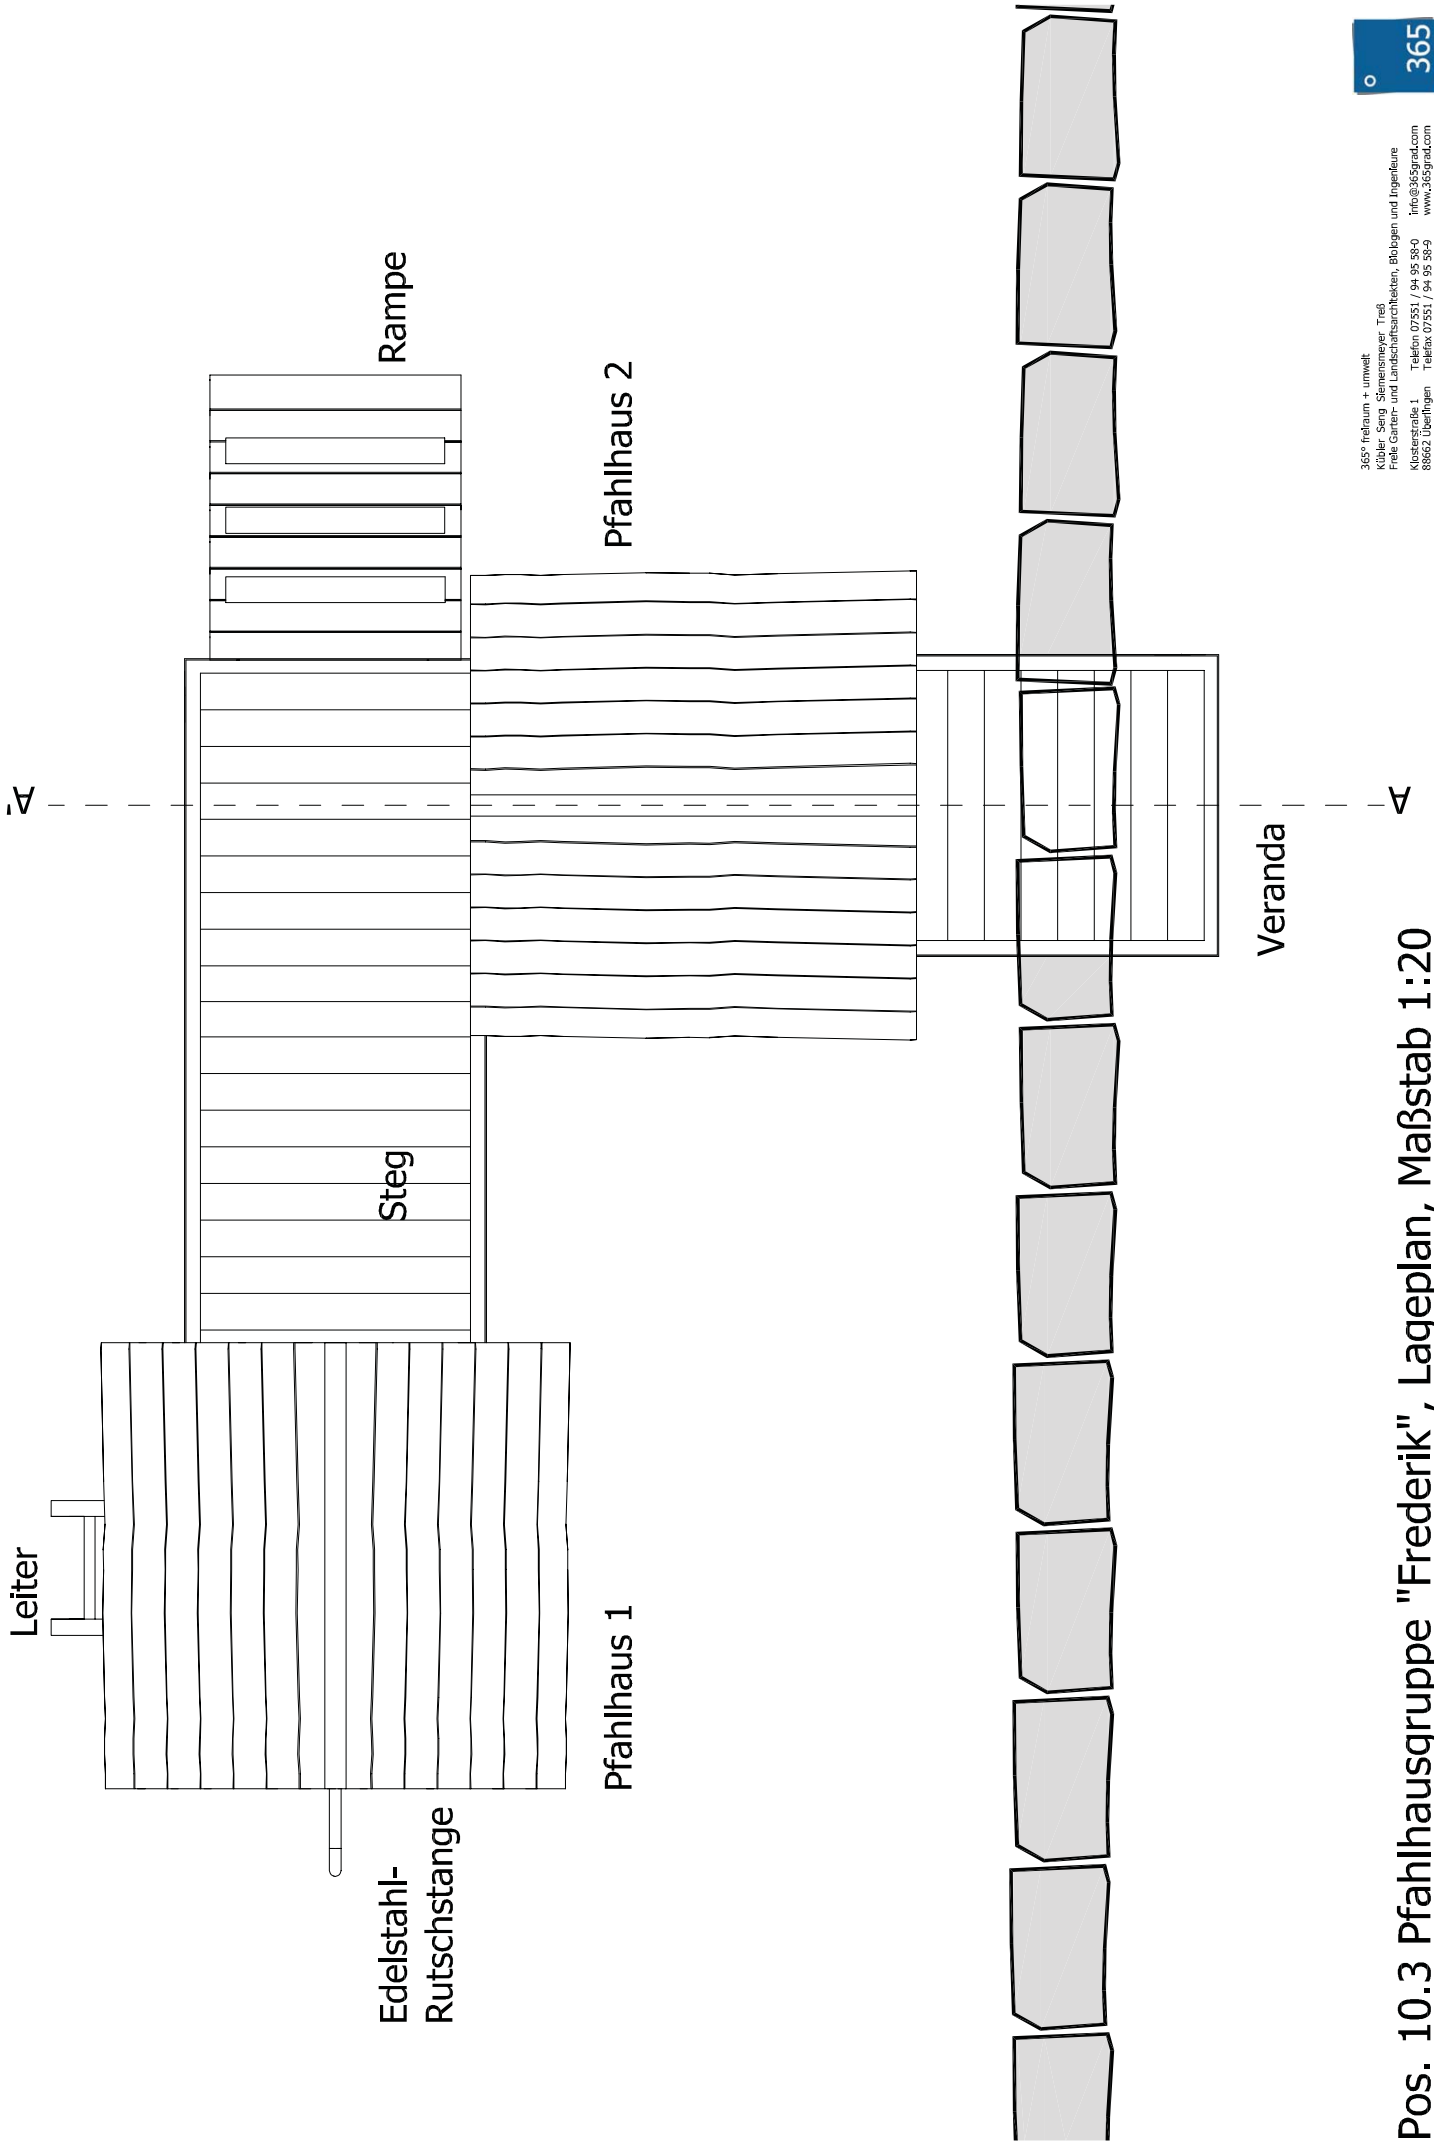

Pos. 10.3 Pfahlhausgruppe "Frederik", Lageplan, Maßstab 1:20

Pfahlhaus 2

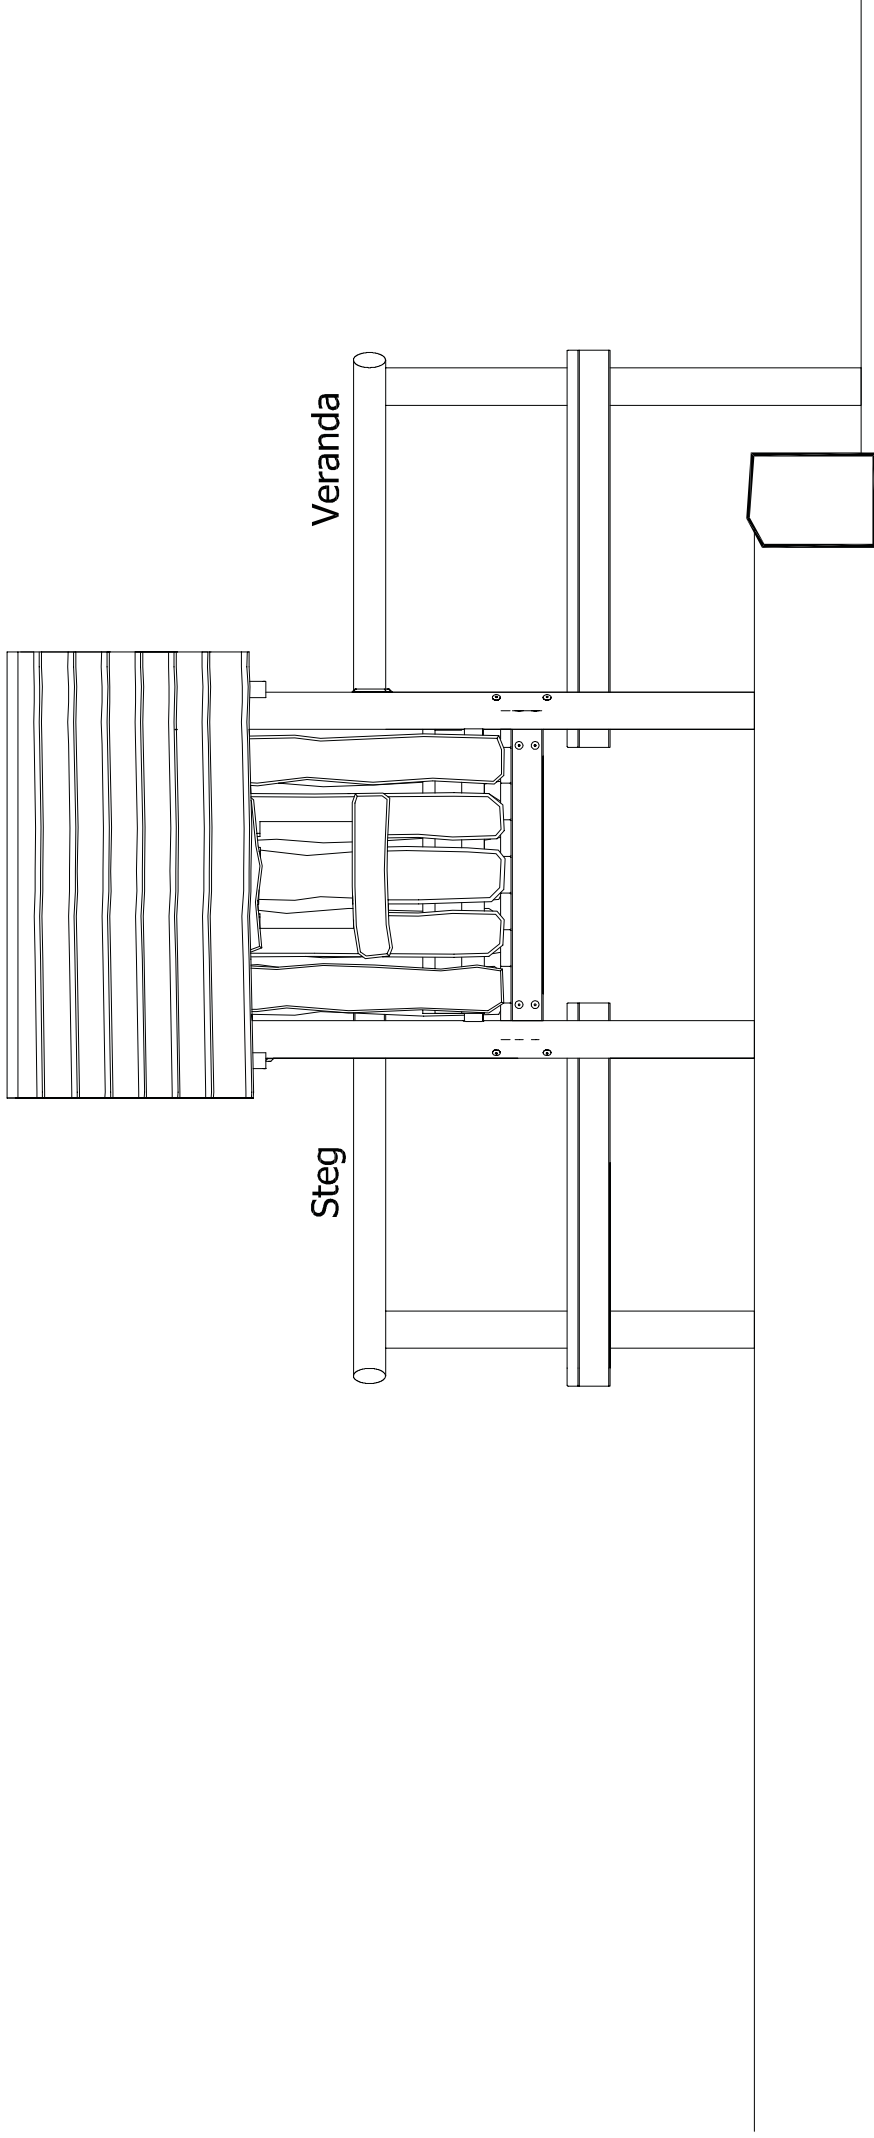

Pos. 10.3 Pfahlhausgruppe "Frederik", Schnitt A-A', Maßstab 1:20





Robinienholzausführung

